SPIEL raum
Fachstelle SpielRaum
Kindergerechte Freiräume
mit Wirkung!

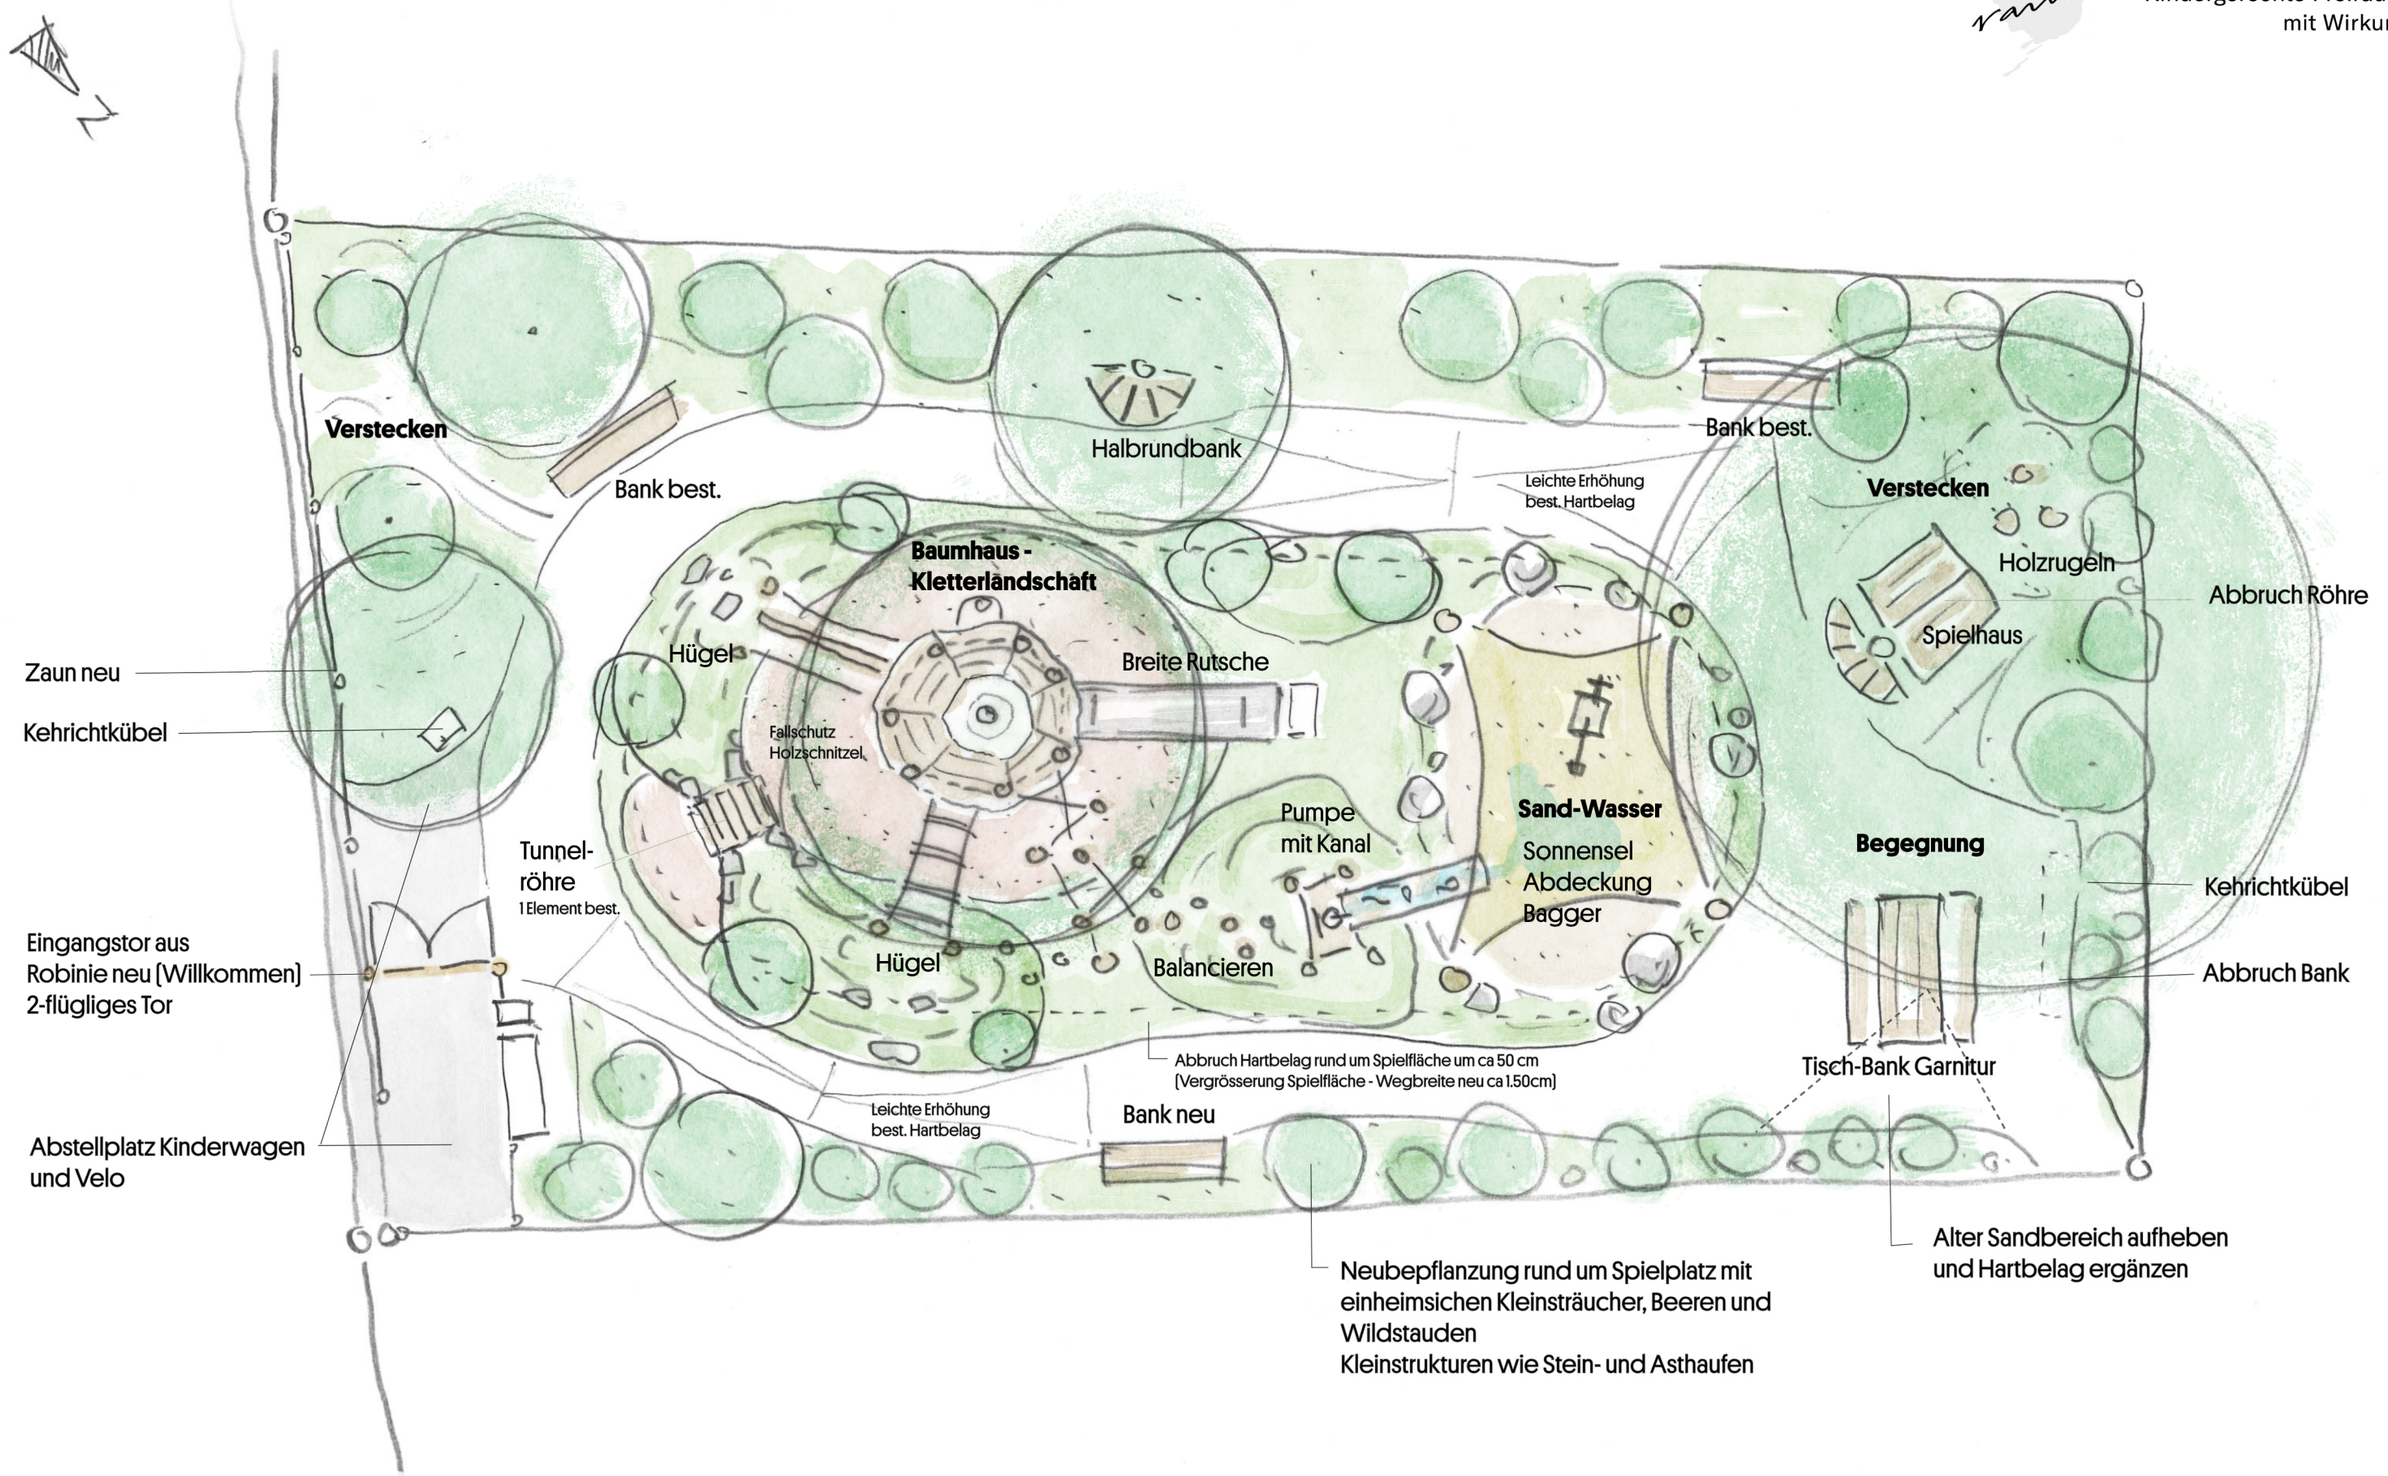

Entwurf Gestaltungskonzept

Naturnahe Aufwertung Quartierspielplatz Oberfeldweg, Biel | 1:100 | A3 | 06.11.2020 | Fachstelle SpielRaum, Quartiergasse 13, 3013 Bern